

# Flächenbündige Stemmböden



Morgenroth GmbH  
Spezialbeläge  
Hofer Str. 13  
D 95632 Wunsiedel

Fon 0049 (0) 92 32 99 15 44  
Fax 0049 (0) 92 32 99 15 45  
www.morgenroth.eu


## Schnitt Stemmboden - System Morgenroth

Für den Rahmen verwenden Sie z. B. gleichschenklige, scharfkantige Profile aus warmgewalztem Winkelstahl oder aus Edelstahl. Bezeichnungen L 70 x 7, L 80 x 8.

Nivellieren Sie den Rahmen exakt bündig zur geplanten Höhe Fertigfußboden (OK FFB) ein.

## Abmessungen Stemmböden-Standardgrößen

Rahmen-Innenmaß	mittige Standfläche	Abwurfbereiche
L x B 2,95 x 2,95 m	1,00 m	2 x 0,975
L x B 1,95 x 2,45 m	1,00 m	2 x 0,725
L x B 1,95 x 2,15 m	0,80 m	2 x 0,675

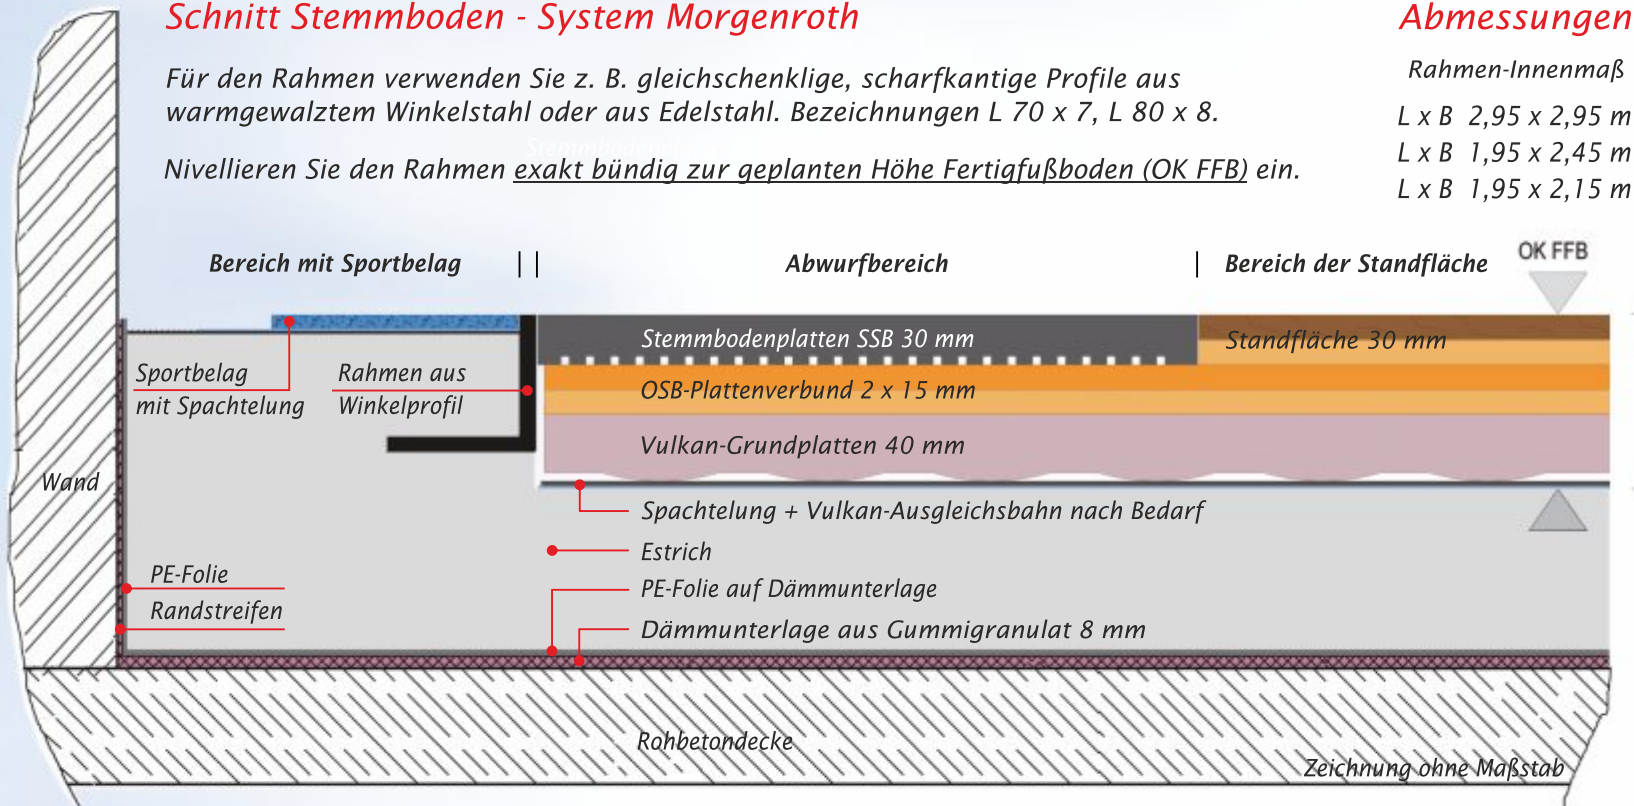

## Dämmunterlage unter Estrich

Wir empfehlen Dämmunterlagen aus Gummigranulat in der Stärke 8 mm einzusetzen.

Produktempfehlung: Kraiburg DamTec Estra

Trittschallverbesserung  $\Delta L_w$ : 21 dB mit 8 mm unter 55 mm Estrich

max. Dauerlast: 0,20 N/mm<sup>2</sup>

## Hinweise

Stellen Sie sicher, dass die Vertiefung für den Stemmboden nicht durch Estrichmörtel, Schrauben, Befestigungsglaschen etc. verschmutzt bzw. mit Schweißbahn ausgelegt wird.

Über die gesamte Stemmbodenfläche muss eine Aussparungstiefe von 105 mm zur Verfügung stehen.

Berücksichtigen Sie bei der Estrichhöhe die Stärke des angrenzenden Sportbelags mit Spachtelung.