

Flächenbündige Stemmböden



Morgenroth GmbH
Spezialbeläge
Hofer Str. 13
D 95632 Wunsiedel

Fon 0049 (0) 92 32 99 15 44
www.morgenroth.eu


Schnitt Stemmboden - System Morgenroth

Für den Rahmen verwenden Sie z. B. gleichschenklige, scharfkantige Profile aus warmgewalztem Winkelstahl oder aus Edelstahl. Bezeichnungen L 70 x 7, L 80 x 8.

Nivellieren Sie den Rahmen exakt bündig zur geplanten Höhe Fertigfußboden (OK FFB) ein.

Abmessungen Stemmböden-Standardgrößen

Rahmen-Innenmaß	mittige Standfläche	Abwurfbereiche
L x B 2,95 x 2,95 m	1,00 m	2 x 0,975
L x B 1,95 x 2,45 m	1,00 m	2 x 0,725
L x B 1,95 x 2,15 m	0,80 m	2 x 0,675

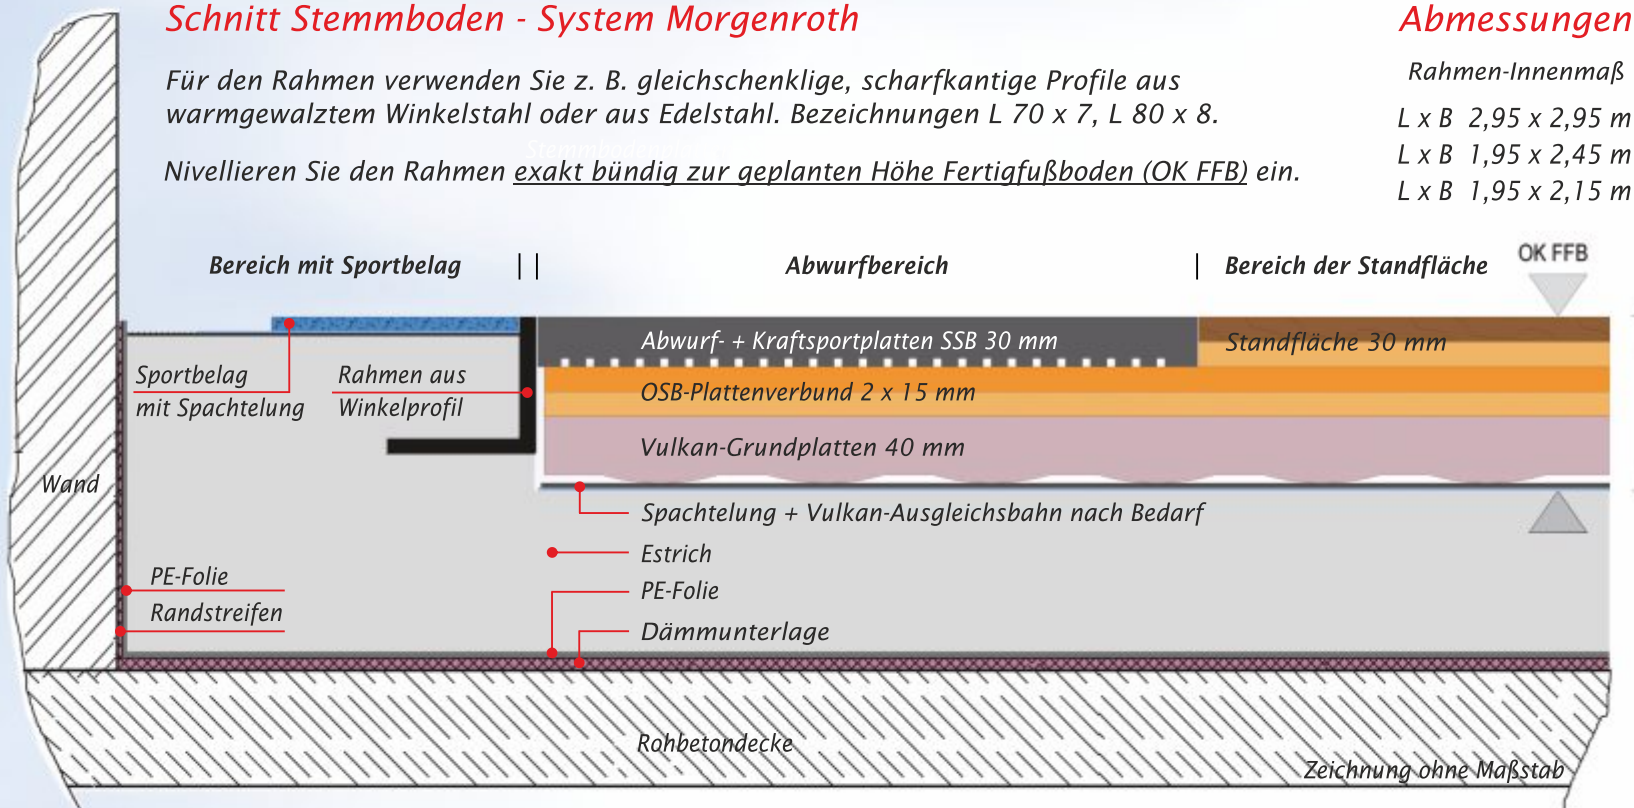

Dämmunterlage unter Estrich

Auf Grund der hohen Punktlasten in Stemmböden empfehlen wir Dämmunterlagen mit hoher Druckbelastbarkeit in möglichst geringer Stärke einzusetzen.

Hinweise

Stellen Sie sicher, dass die Vertiefung für den Stemmboden nicht durch Estrichmörtel, Schrauben, Befestigungslaschen etc. verschmutzt bzw. mit Schweißbahn ausgelegt wird.

Über die gesamte Stemmbodenfläche muss eine Aussparungstiefe von 105 mm zur Verfügung stehen.

Berücksichtigen Sie bei der Estrichhöhe die Stärke des angrenzenden Sportbelags mit Spachtelung.